


TEPEYURT (GÖLBAŞI) KIRSAL YERLEŞME VE GELİŞME ALANI UYGULAMA İMAR PLANI

ÖLÇEK 1/2000

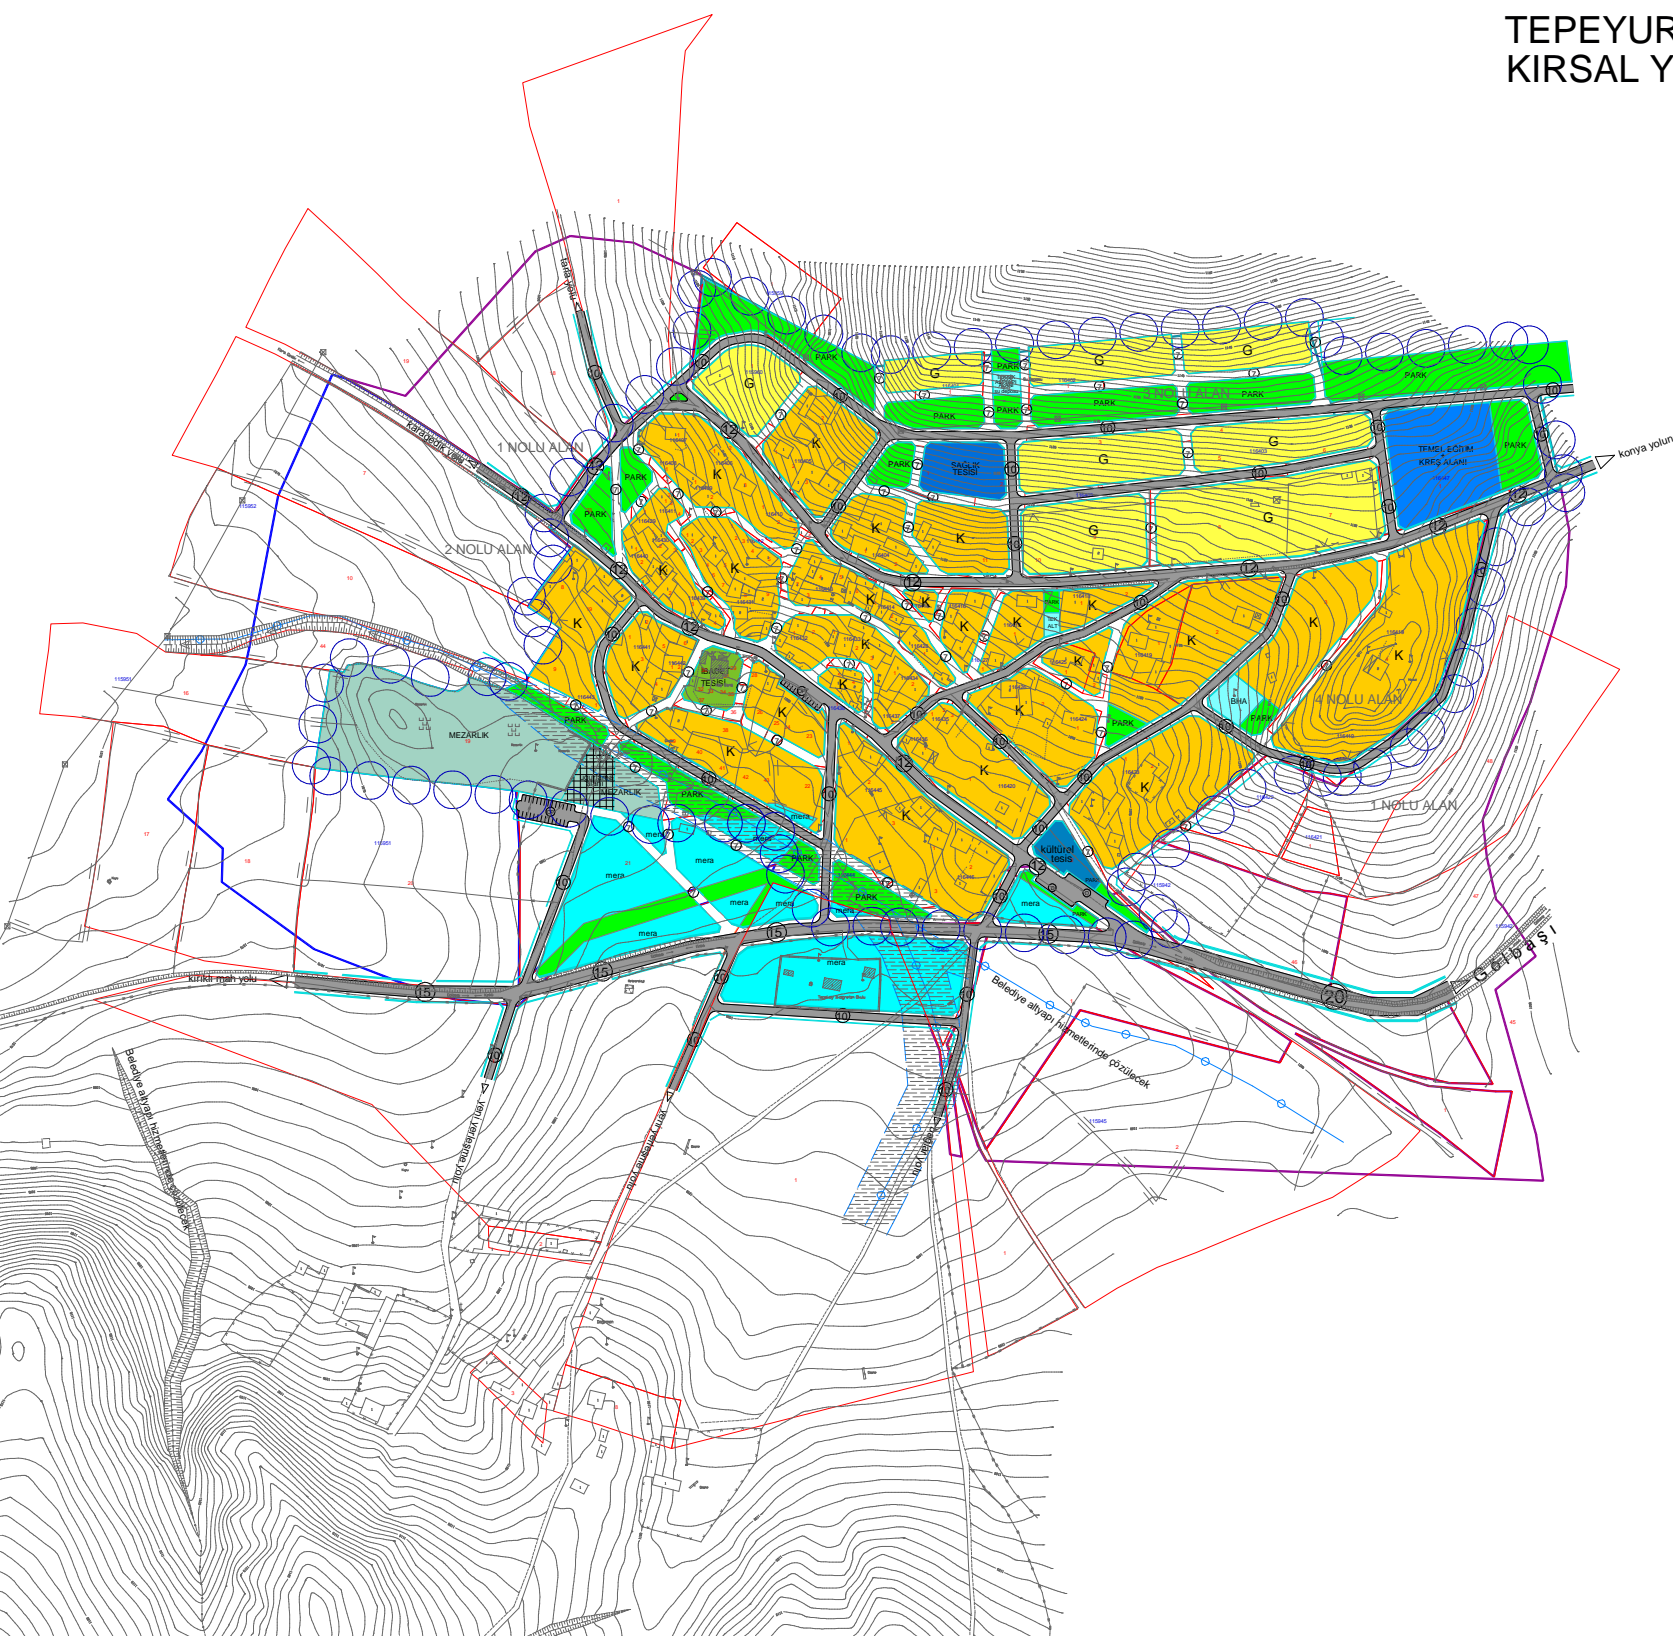

GÖSTERİM	
PDANLAMA SINIRLARI	KENTSEL SOSYAL ALTYAPI ALANLARI
1 nolu alan	TEMELEĞİTİM VE KİRES ALANI
2 nolu alan	SAGLIK TESİSLERİ ALANI
3 nolu alan	BADEY TESİSİ
Dış Görüşü	KÜLTÜREL TESİS ALANI
KENTSEL ALAN KULLANIMI	KENTSEL TEKNİK ALTYAPI
MESKUN ALANLAR	1. DERECE TAŞIT YOLLARI
İNKIŞAF ALANLAR	2. DERECE TAŞIT YOLLARI
GELİŞME ALANLAR	3. DERECE TAŞIT YOLLARI
KENTSEL ÇALIŞMA ALANLARI	YAYA YOLU
BELEDİYE HİZMET ALANI	TEKNİK ALTYAPI TESİSİ ALANI
AÇIK VE YEŞİL ALANLAR	GENEL OTOPARK
PARKLAR, DİNLENME ALANLARI, ÇOCUK BAHÇE OYUN ALANLARI	DURAKLAR
AĞAÇLANDIRILACAK ALANLAR	