

ANKARA İLİ ALTINDAĞ İLÇESİ 19701 ADA 3 PARSELDE 1/1000 ÖLÇEKLİ UYGULAMA İMAR PLANI DEĞİŞİKLİĞİ

GÖSTERİM

--- PLAN DEĞİŞİKLİĞİ ONAMA SINIRI

B MERKEZİ İŞ ALANI

--- YAPI YAKLAŞMA SINIRI


Yençok= — BİNA YÜKSEKLİĞİ

PLAN NOTLARI

- 19701 ADA 3 PARSELDE E=2.50 VE YENÇOK=40 KATTIR. **30 KATTIR. (ANKARA BÜYÜKŞEHİR BELEDİYE MECLİSİNİN 10.11.2020 GÜN VE 1432 SAYILI KARARI İLE BELİRLENMİŞTİR.)**
- PLANDA BELİRTİLMİYEN HUSUSLARDA İLGİLİ İMAR PLANI PLAN NOTLARI VE 3194 SAYILI İMAR KANUNU İLE İLGİLİ YÖNETMELİK HÜKÜMLERİ GEÇERLİDİR.

ANKARA-129-b-02-c-3-d

ANKARA-129-b-03-d-4

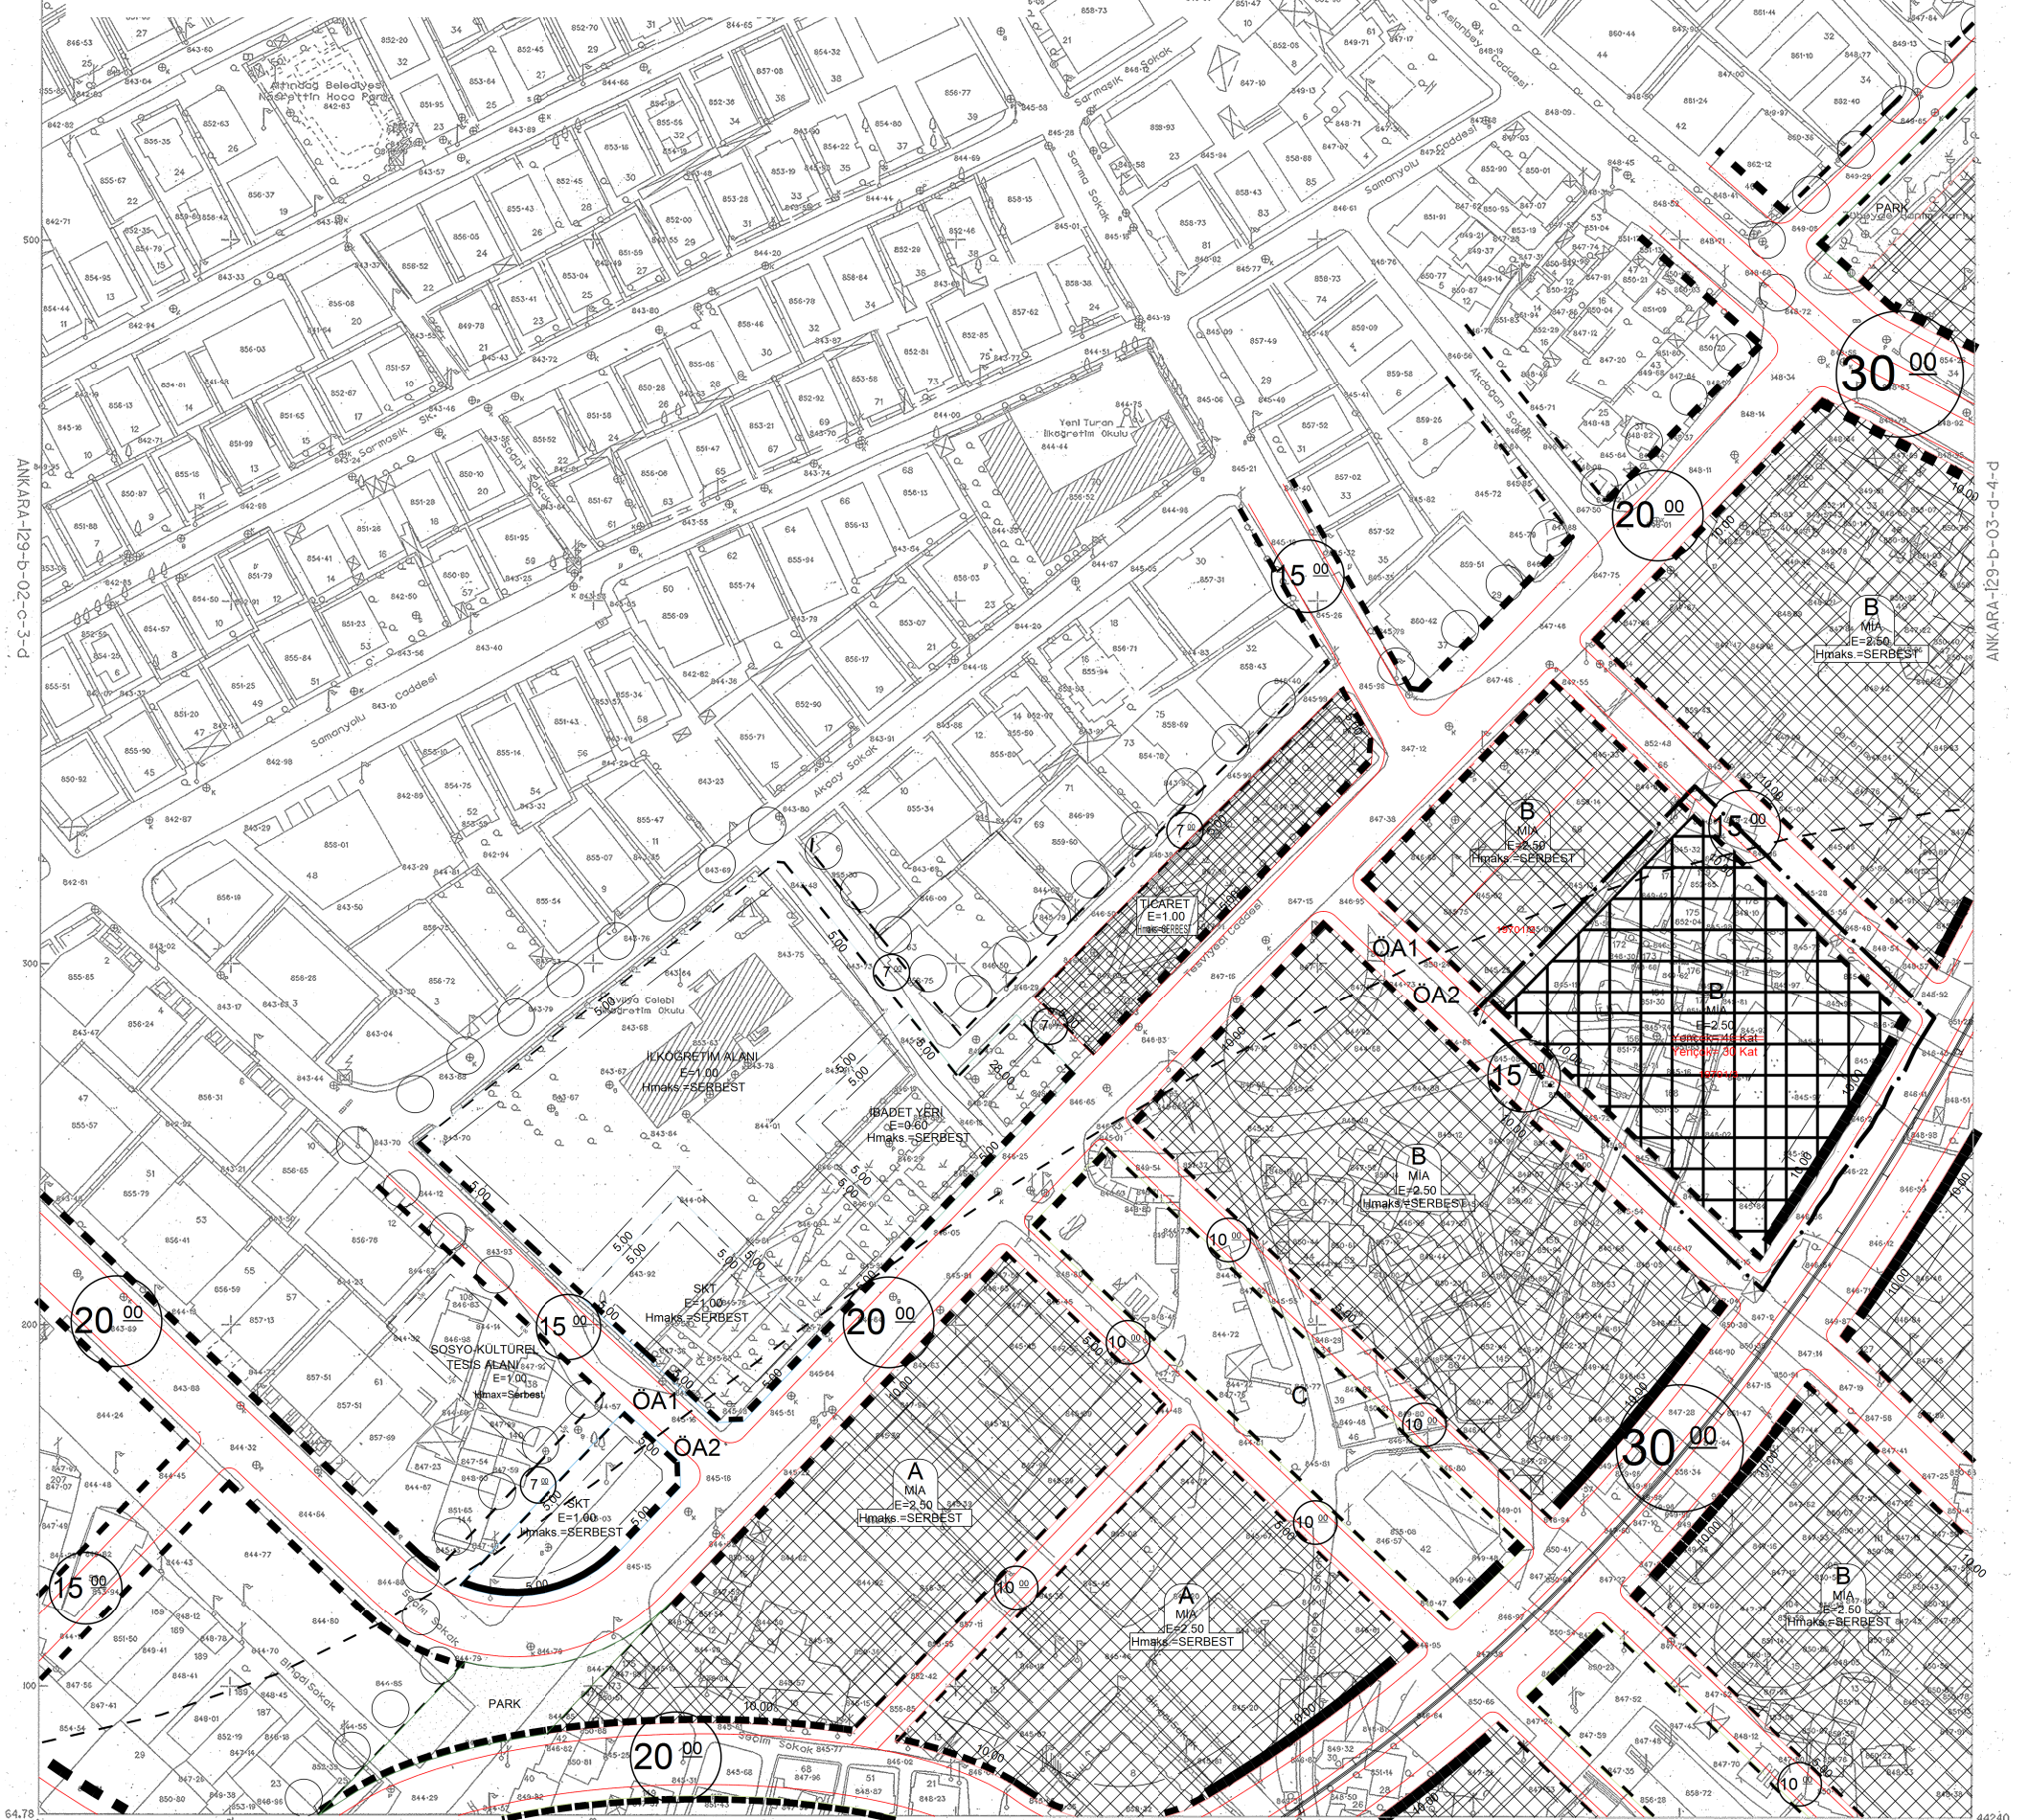

ANKARA-129-b-07-b-2-b

BLOK 64

c3a	c3b	c4a
c3d	c3c	c4d
b2a	b2b	a1a

Agustos-Eylül1995 tarihli hava fotoğraflarından Fotogrametrik yöntemi ile üretilmiş ve Eylül-Ekim 1996 tarihli hava fotoğraflarından güncelleştirilmiştir. Esyükselikler eğimleri arası m dir. Yapılar saçak ölçülerini gösterilmiştir. Yapımcı firma :MNG Bilgiyay A.Ş.

Ziya SÖMEZ
Proje Müdürü

ANKARA BÜYÜKŞEHİR BELEDİYESİ
İMAR VE ŞEHİRCİLİK DAİRESİ BAŞKANLIĞI
129.B.02-c.3-c.1.01 Patisi İçindir
Makbuz No: 129.B.02-c.3-c.1.01 Patisi İçindir
Bu patisi 10.11.2020 tarihinde
varlığını Coğaltamaz, Devredilemez,

1:1000

ANKARA BÜYÜKŞEHİR BELEDİYESİ
İMAR VE ŞEHİRCİLİK DAİRESİ BAŞKANLIĞI
129.B.02-c.3-c.1.01 Patisi İçindir
Makbuz No: 129.B.02-c.3-c.1.01 Patisi İçindir
Bu patisi 10.11.2020 tarihinde
varlığını Coğaltamaz, Devredilemez,

Ankara Metropolitan Alanı'na ait
fotogrametrik sayısal halihazır harita incelenildi.

MÜŞAVİR (Onay/Kontrol)	ASKI YETKİLİLERİ				ONAYLAYAN
	Harita Mühendisleri-1	Kanal Pr.J.D.Bşk.	Genel Md.Yrd.	Genel Md.Dr.	
04/04/2001 Prof.Dr. Hayrettin ÖZBÜZ	Canan ÖZYAZICI	Alli Osman KILIÇKAYA	Mehmet KARANFIL	Rasim TINGİR	11/11/2001 İ.Metin GÖKÇEK Ankara Büyükşehir Bel. Bşk.